
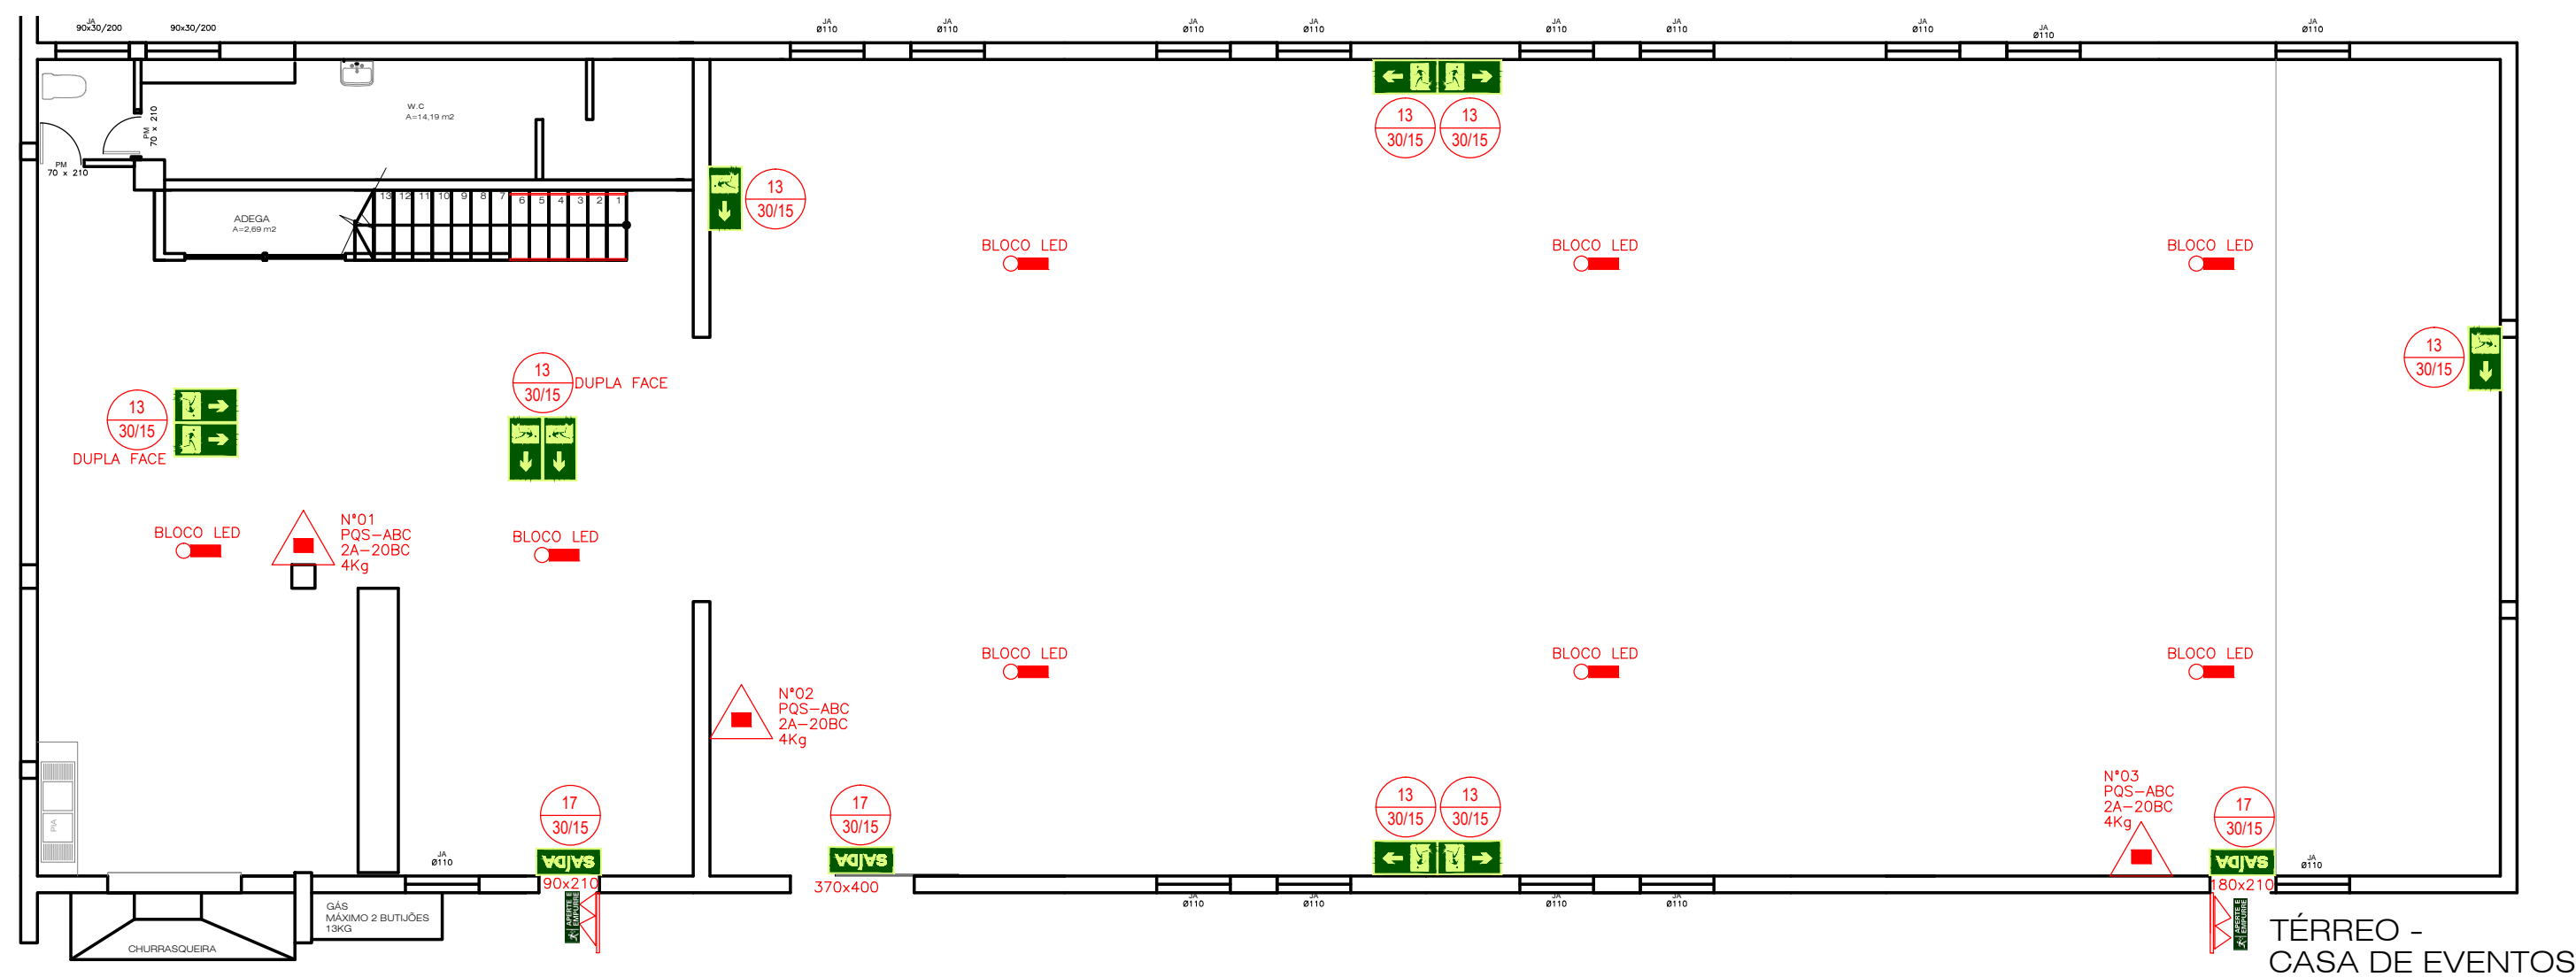
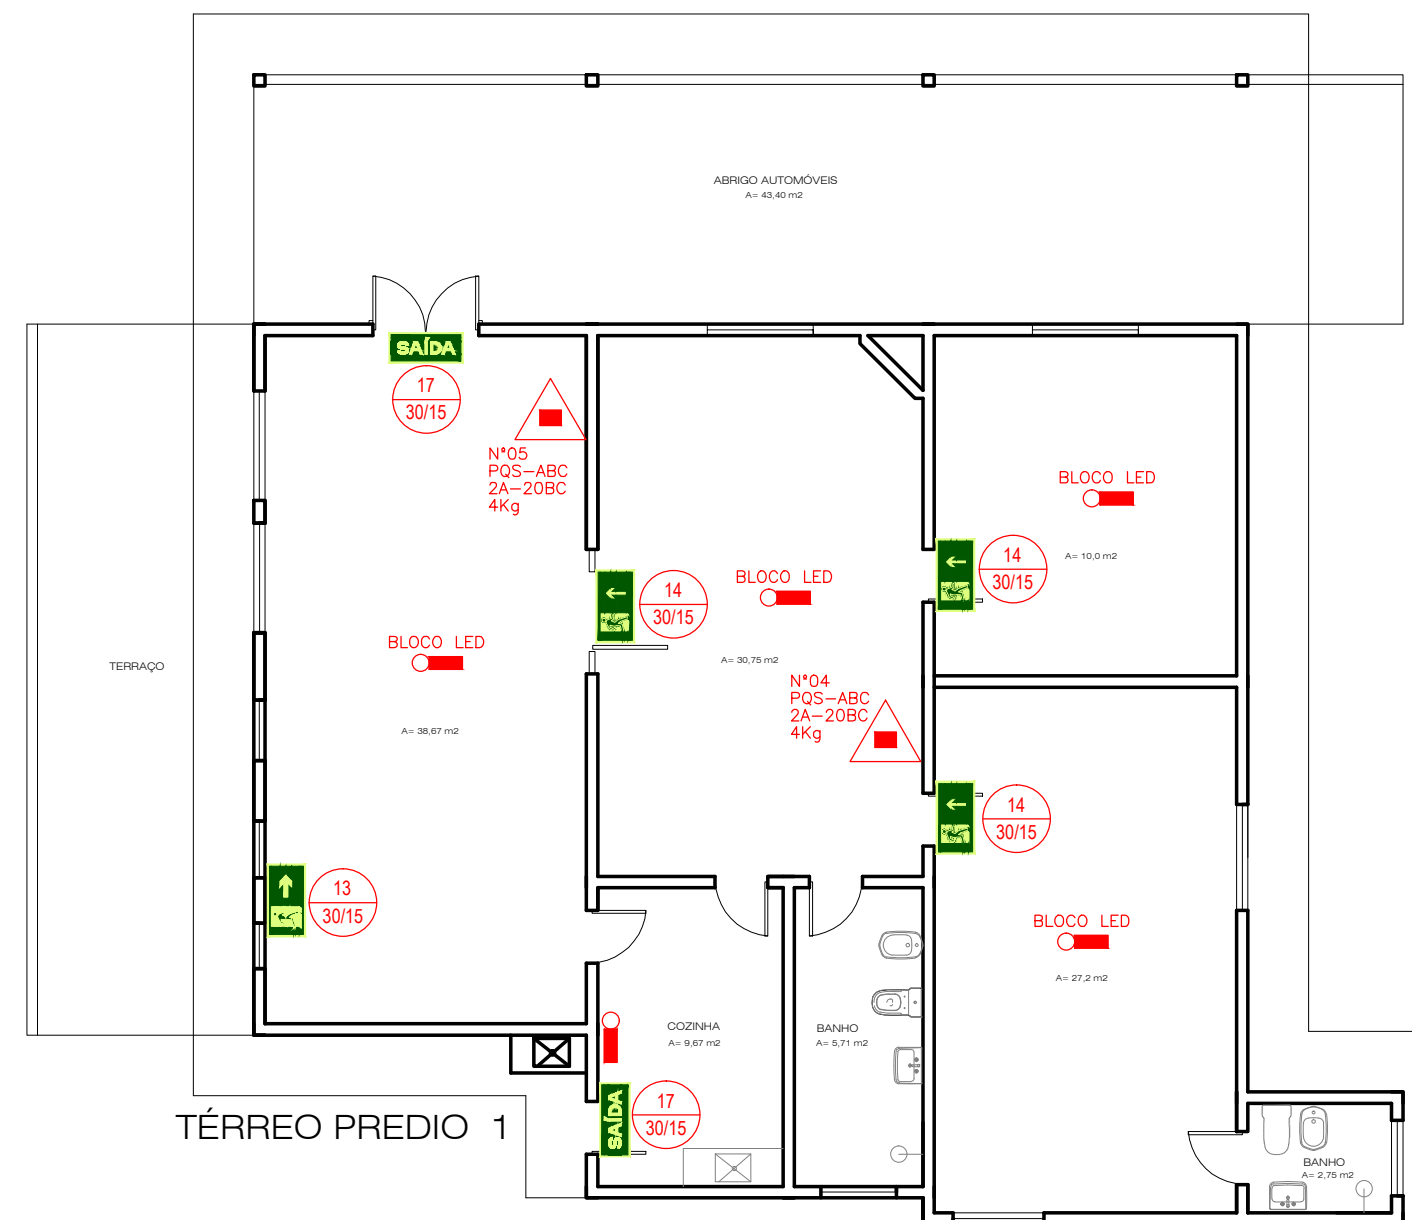


CÓDIGO	SIMBOLOGIA
	EXTINTOR PÓ QUÍMICO TIPO - ABC
	ILUMINAÇÃO DE EMERGÊNCIA

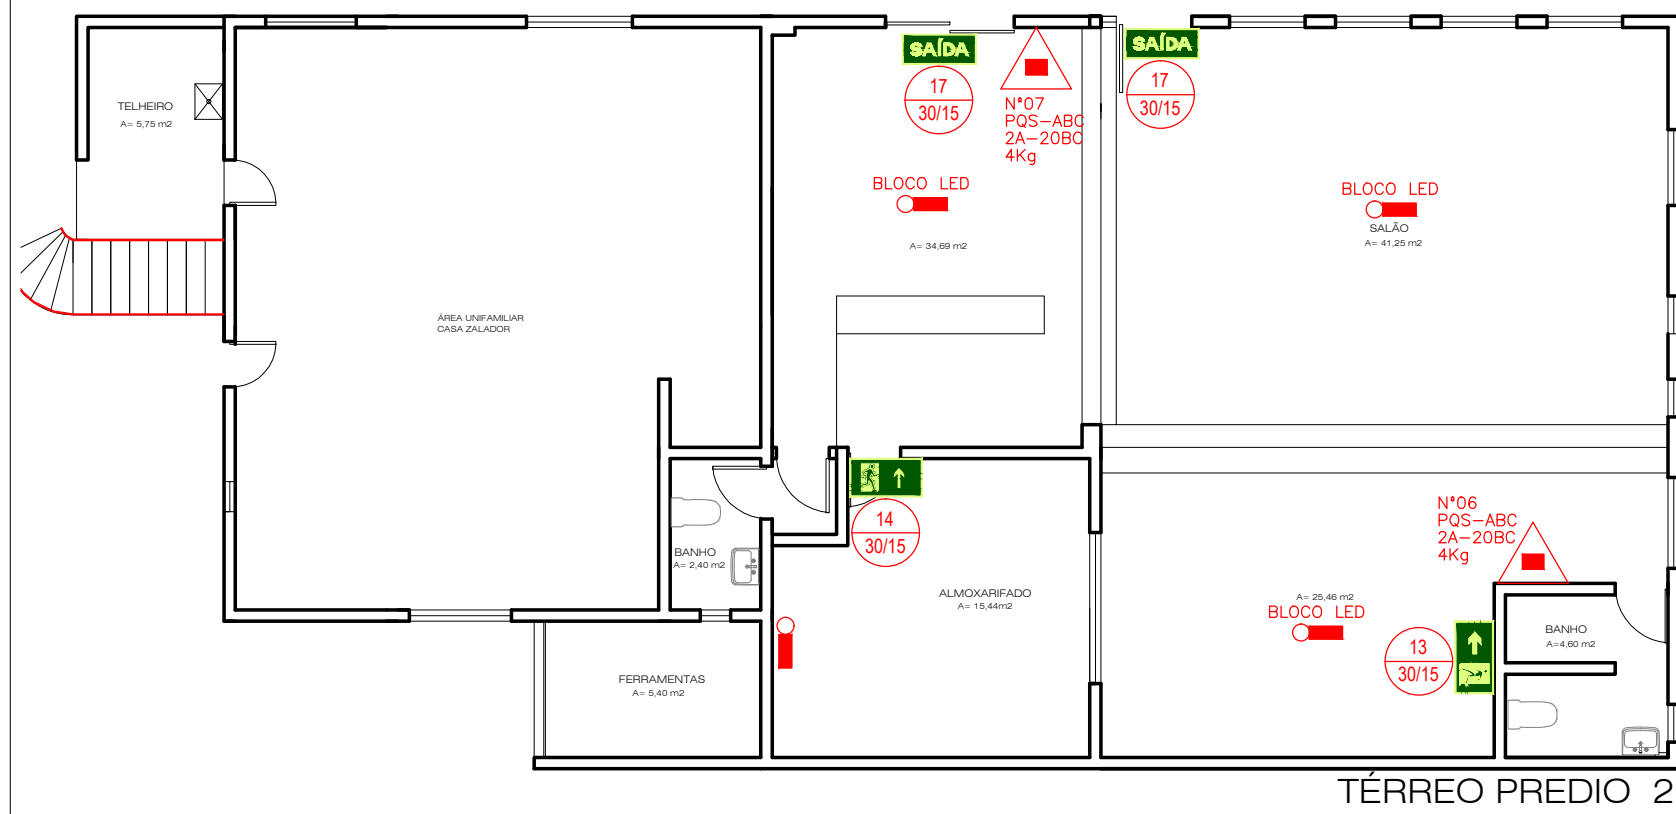

Título: **PPCI**  
PLANO DE PREVENÇÃO E PROTEÇÃO CONTRA INCÊNDIO

Endereço: Est. Afonso Lourenço Mariante, 437/489

Prop./Resp: Ubirajara Carvalho

Responsável Técnico: Eng<sup>a</sup> Margarida M<sup>a</sup> Martimiano Ramos  
Crea 52965

Prancha: PRANCHA DE PPCI

Área Total: 963,10m<sup>2</sup>

Escala: INDICADAS

Data: 14/10/2018

Folha: ÚNICA

